



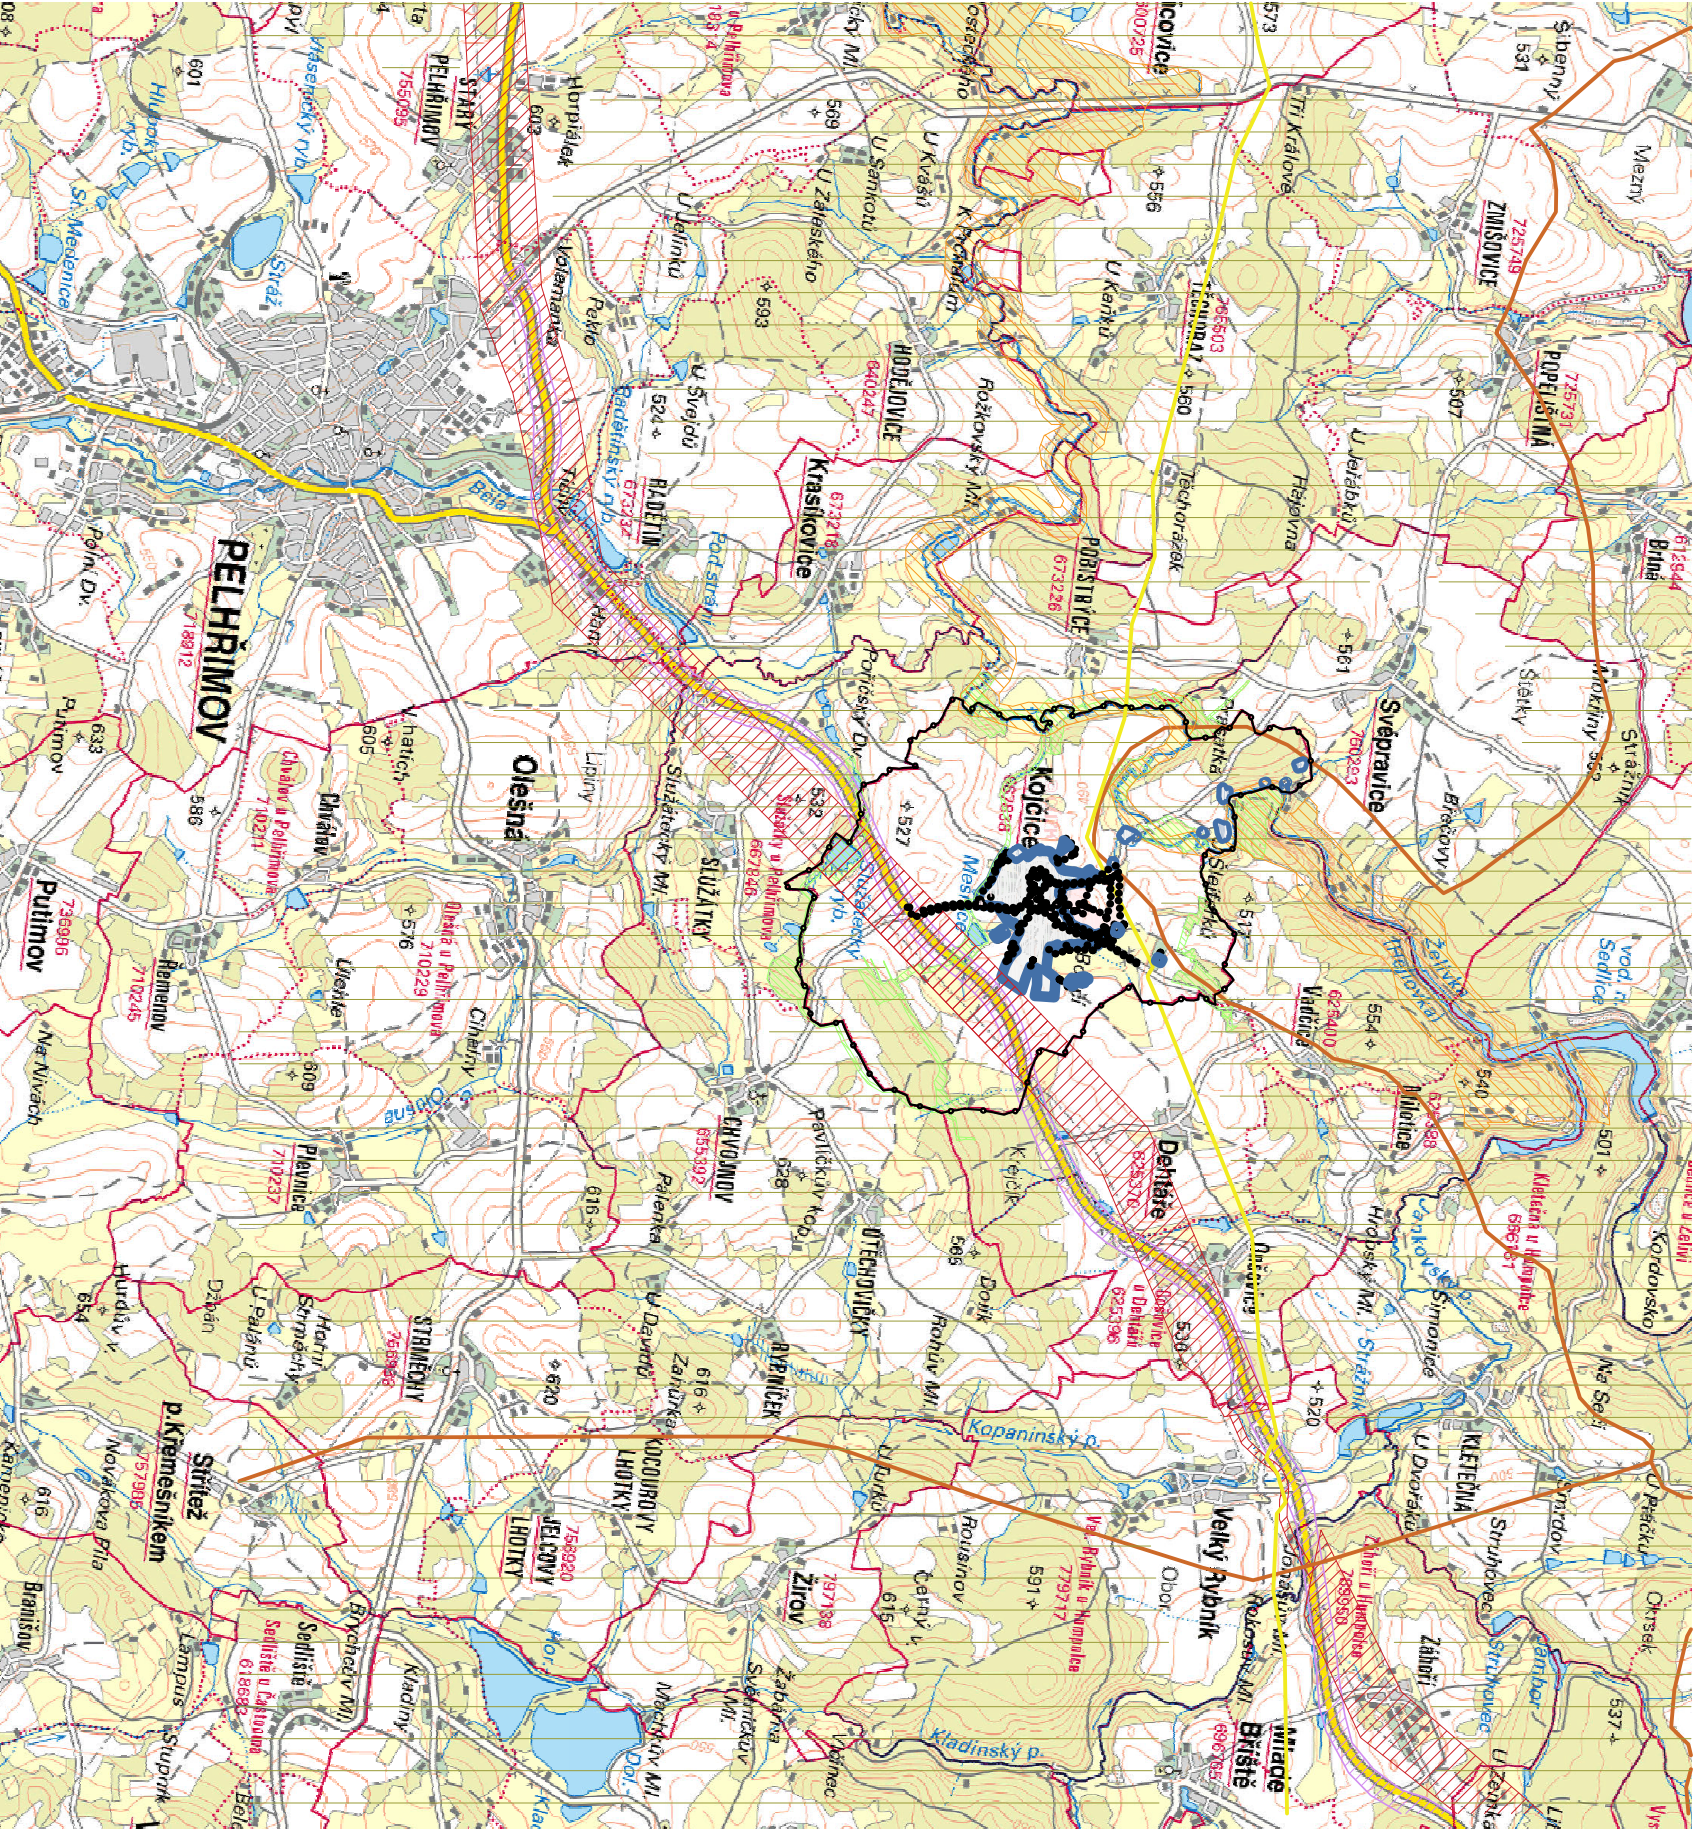

LEGENDA:

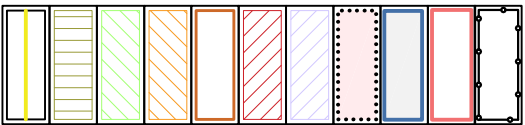

- HRANICE KATASTRÁLNÍHO ÚZEMÍ KOJČICE
- HRANICE KATASTRÁLNÍCH ÚZEMÍ
- ZASTAVĚNÉ ÚZEMÍ
- ZASTAVITELNÉ PLOCHY A PLOCHY PŘESTAVBY
- NAVRHOVANÉ KORIDORY DOPRAVNÍ INFRASTRUKTURY ZE ZÚR KRAJE VYSOČINA
- NAVRHOVANÉ KORIDORY TECHNICKÉ INFRASTRUKTURY ZE ZÚR KRAJE VYSOČINA
- HRANICE OBLASTI KRAJINNÉHO RÁZU
- REGIONÁLNÍ BIOCENTRUM, REGIONÁLNÍ BIOKORIDOR
- LOKÁLNÍ BIOCENTRUM, LOKÁLNÍ BIOKORIDOR
- MIGRAČNĚ VÝZNAMNÉ ÚZEMÍ
- TECHNICKÁ INFRASTRUKTURA - VTL, PLYNOVOD

ZÁZNAM O ÚČINNOSTI ÚZEMNÍHO PLÁNU KOJČICE		
označení správního orgánu, který územní plán vydal:	usnesení číslo:	datum nabytí účinnosti územního plánu:
Zastupitelstvo obce Kojčice		
jméno a příjmení, funkce a podpis oprávněné úřední osoby pořizovatele:		
Ing. František Souček vedoucí oddělení územního plánu		
Městský úřad Pelhřimov		
Odbor výstavby		
Červen 2025		

Zakázka		Razítko zpracovatele		
Stupeň				
		ÚZEMNÍ PLÁN KOJČICE		
		Obsah		
		VÝKRES ŠIRŠÍCH VZTAHŮ		
Měřítko	1 : 50 000			
Datum vyhotovení	Červen 2025			
Hlavní projektant				Ing. arch. Václav Štěpán
Hlavní projektant				Ing. arch. Martin Souček
Kreslili				Ing. arch. Martin Souček
IČO / DIČ		10276661 / CZ 430908117	Číslo výkresu	Číslo paré
Telefon		387718439, 387718450	6	