



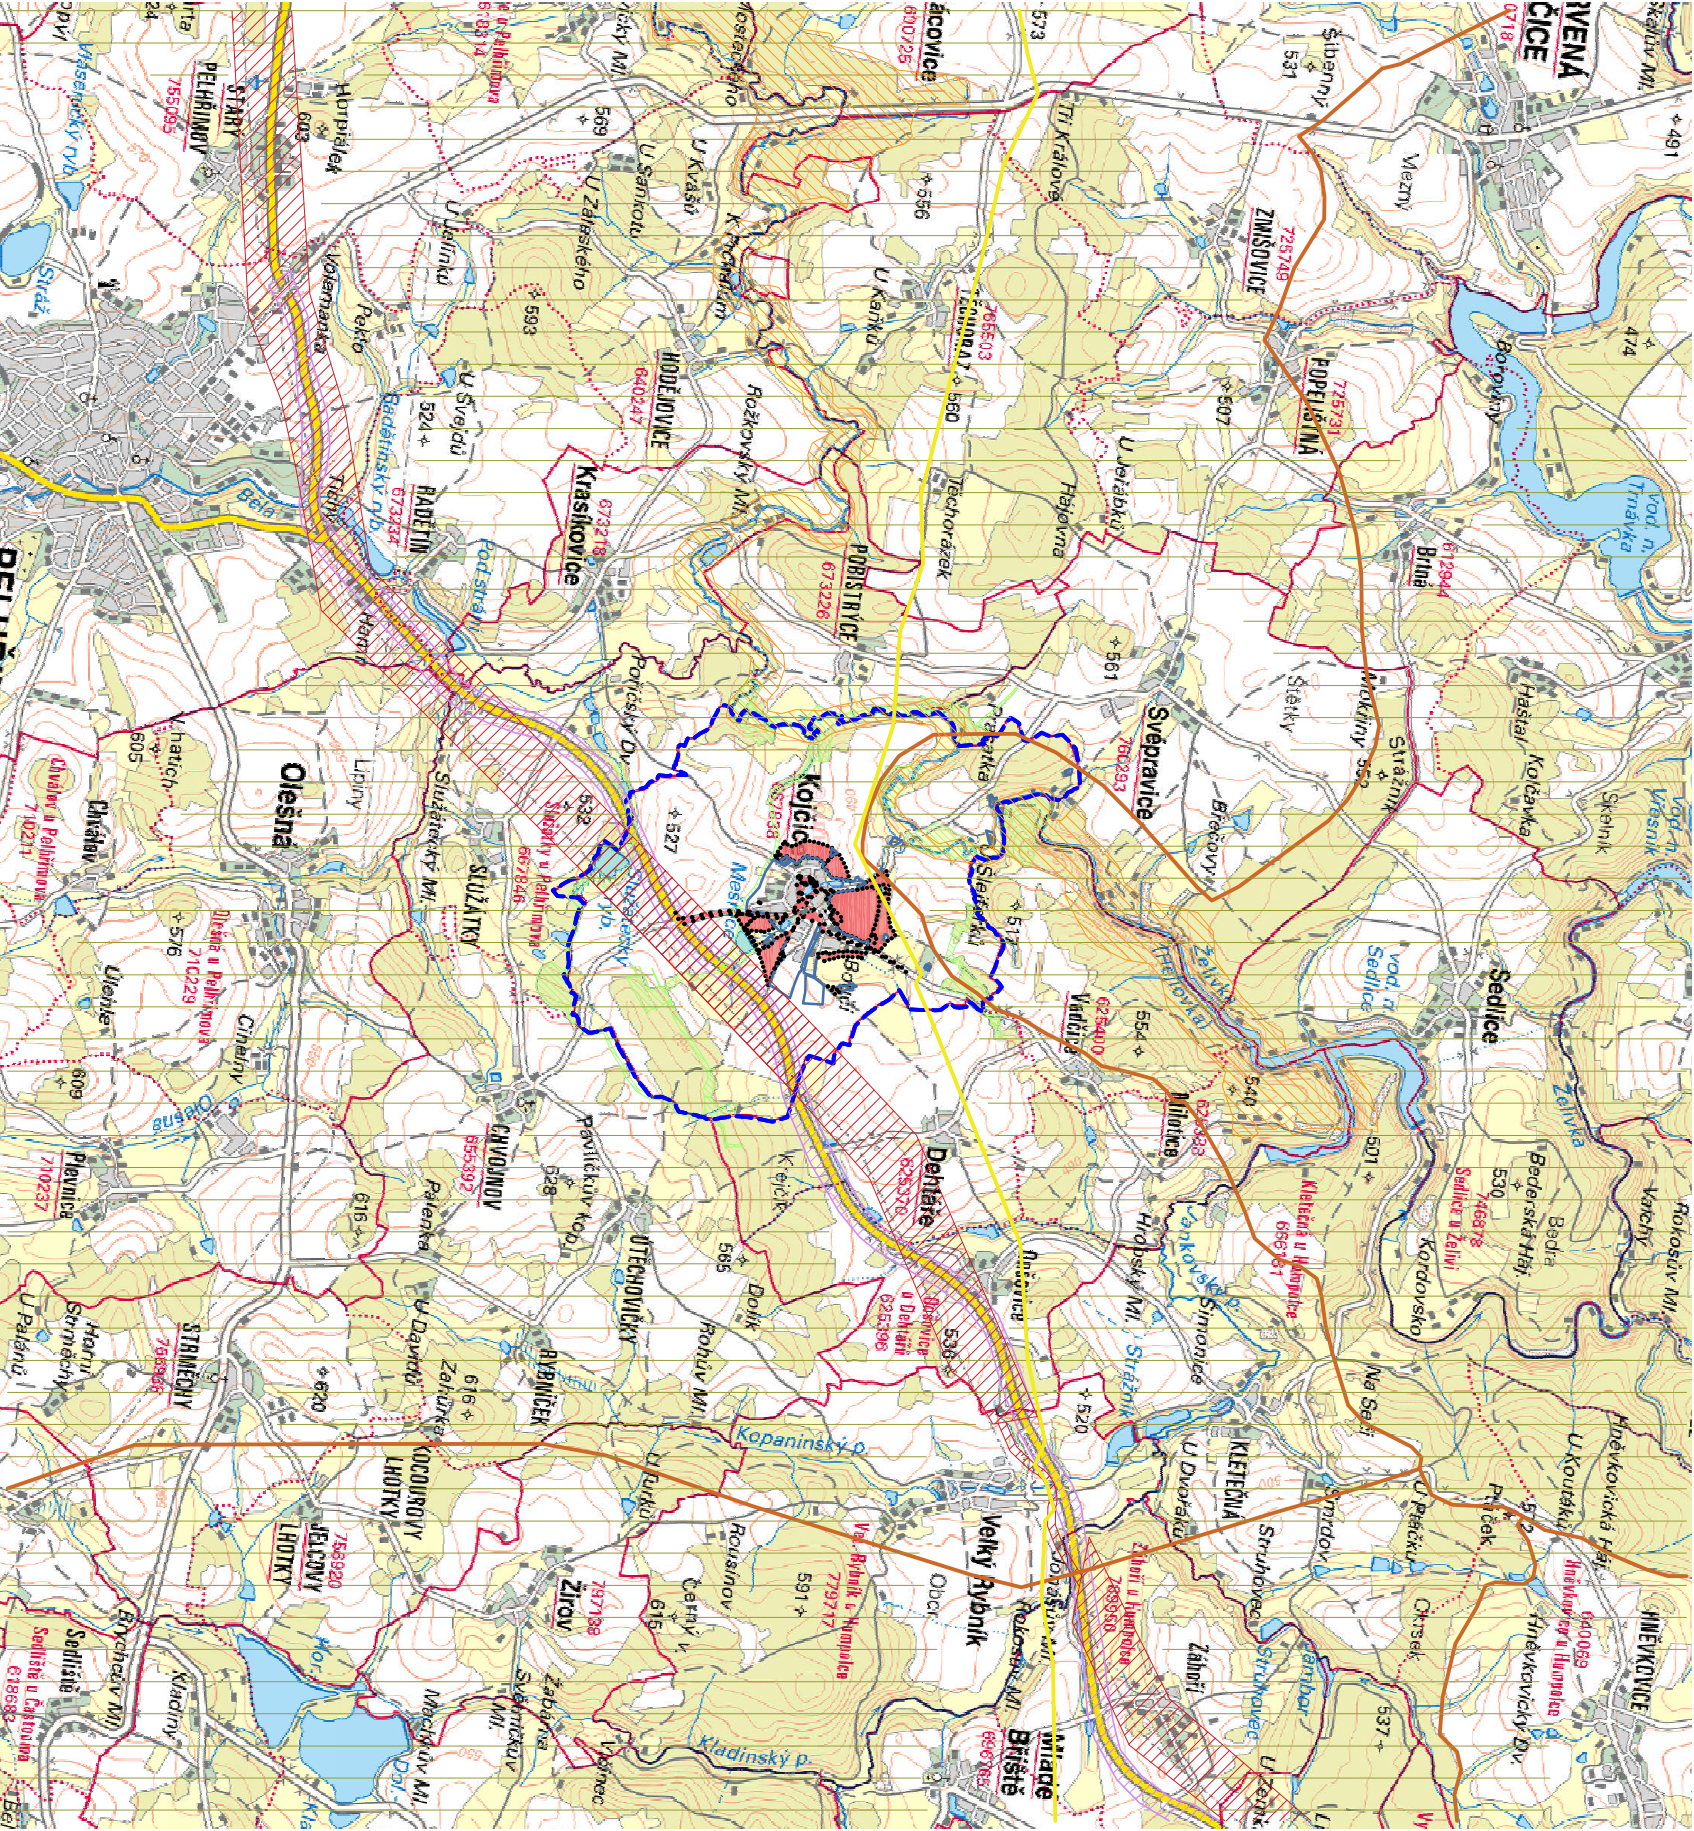

LEGENDA:

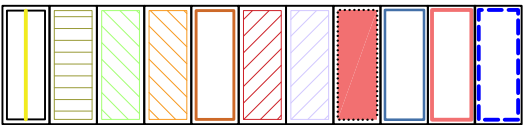

- HRANICE KATASTRÁLNÍHO ÚZEMÍ KOJIČICE
- HRANICE KATASTRÁLNÍCH ÚZEMÍ
- ZASTAVĚNÉ ÚZEMÍ
- ZASTAVITELNÉ PLOCHY A PLOCHY PŘESTAVBY
- NAVRHOVANÉ KORIDORY DOPRAVNÍ INFRASTRUKTURY ZE ZÚR KRAJE VYSOČINA
- NAVRHOVANÉ KORIDORY TECHNICKÉ INFRASTRUKTURY ZE ZÚR KRAJE VYSOČINA
- HRANICE OBLASTI KRAJINNÉHO RÁZU
- REGIONÁLNÍ BIOCENTRUM, REGIONÁLNÍ BIOKORIDOR
- LOKÁLNÍ BIOCENTRUM, LOKÁLNÍ BIOKORIDOR
- MIGRAČNĚ VÝZNAMNÉ ÚZEMÍ
- TECHNICKÁ INFRASTRUKTURA - VTL, PLYNOVOD

ZÁZNAM O ÚČINNOSTI		Razítko pořizovatele
Schvalovací orgán	OBECNÍ ZASTUPITELSTVO V KOJIČICE	
Starosta obce	Ing. Pavel Svárovský	
Datum nabytí účinnosti		
Oprávněná úřední osoba pořizovatele:	Ing. František Souček vedoucí oddělení územního plánování, Městský úřad Pelhřimov	

Zakázka		ÚZEMNÍ PLÁN OBCE KOJIČICE NÁVRH		Razítko zpracovatele
Stupeň				
Obsah		VÝKRES ŠIRŠÍCH VZTAHŮ		
Měřítko		1 : 50 000		
Datum vyhotovení		KVĚTEN 2021		
architektonický atelier  Zábava 6,12 371 22, C. Budečovice		Hlavní projektant		
		Hlavní projektant		Ing. arch. Arnošt Janko
		Hlavní projektant		Ing. arch. Martin Souček
		Kreslil		Ing. arch. Martin Souček
		Ing. arch. Arnošt Janko		
IČO / DIČ		102/6661 / CZ 430908117		
Číslo výkresu		Číslo paré		
5				
Telefon		387718439, 387718450		