



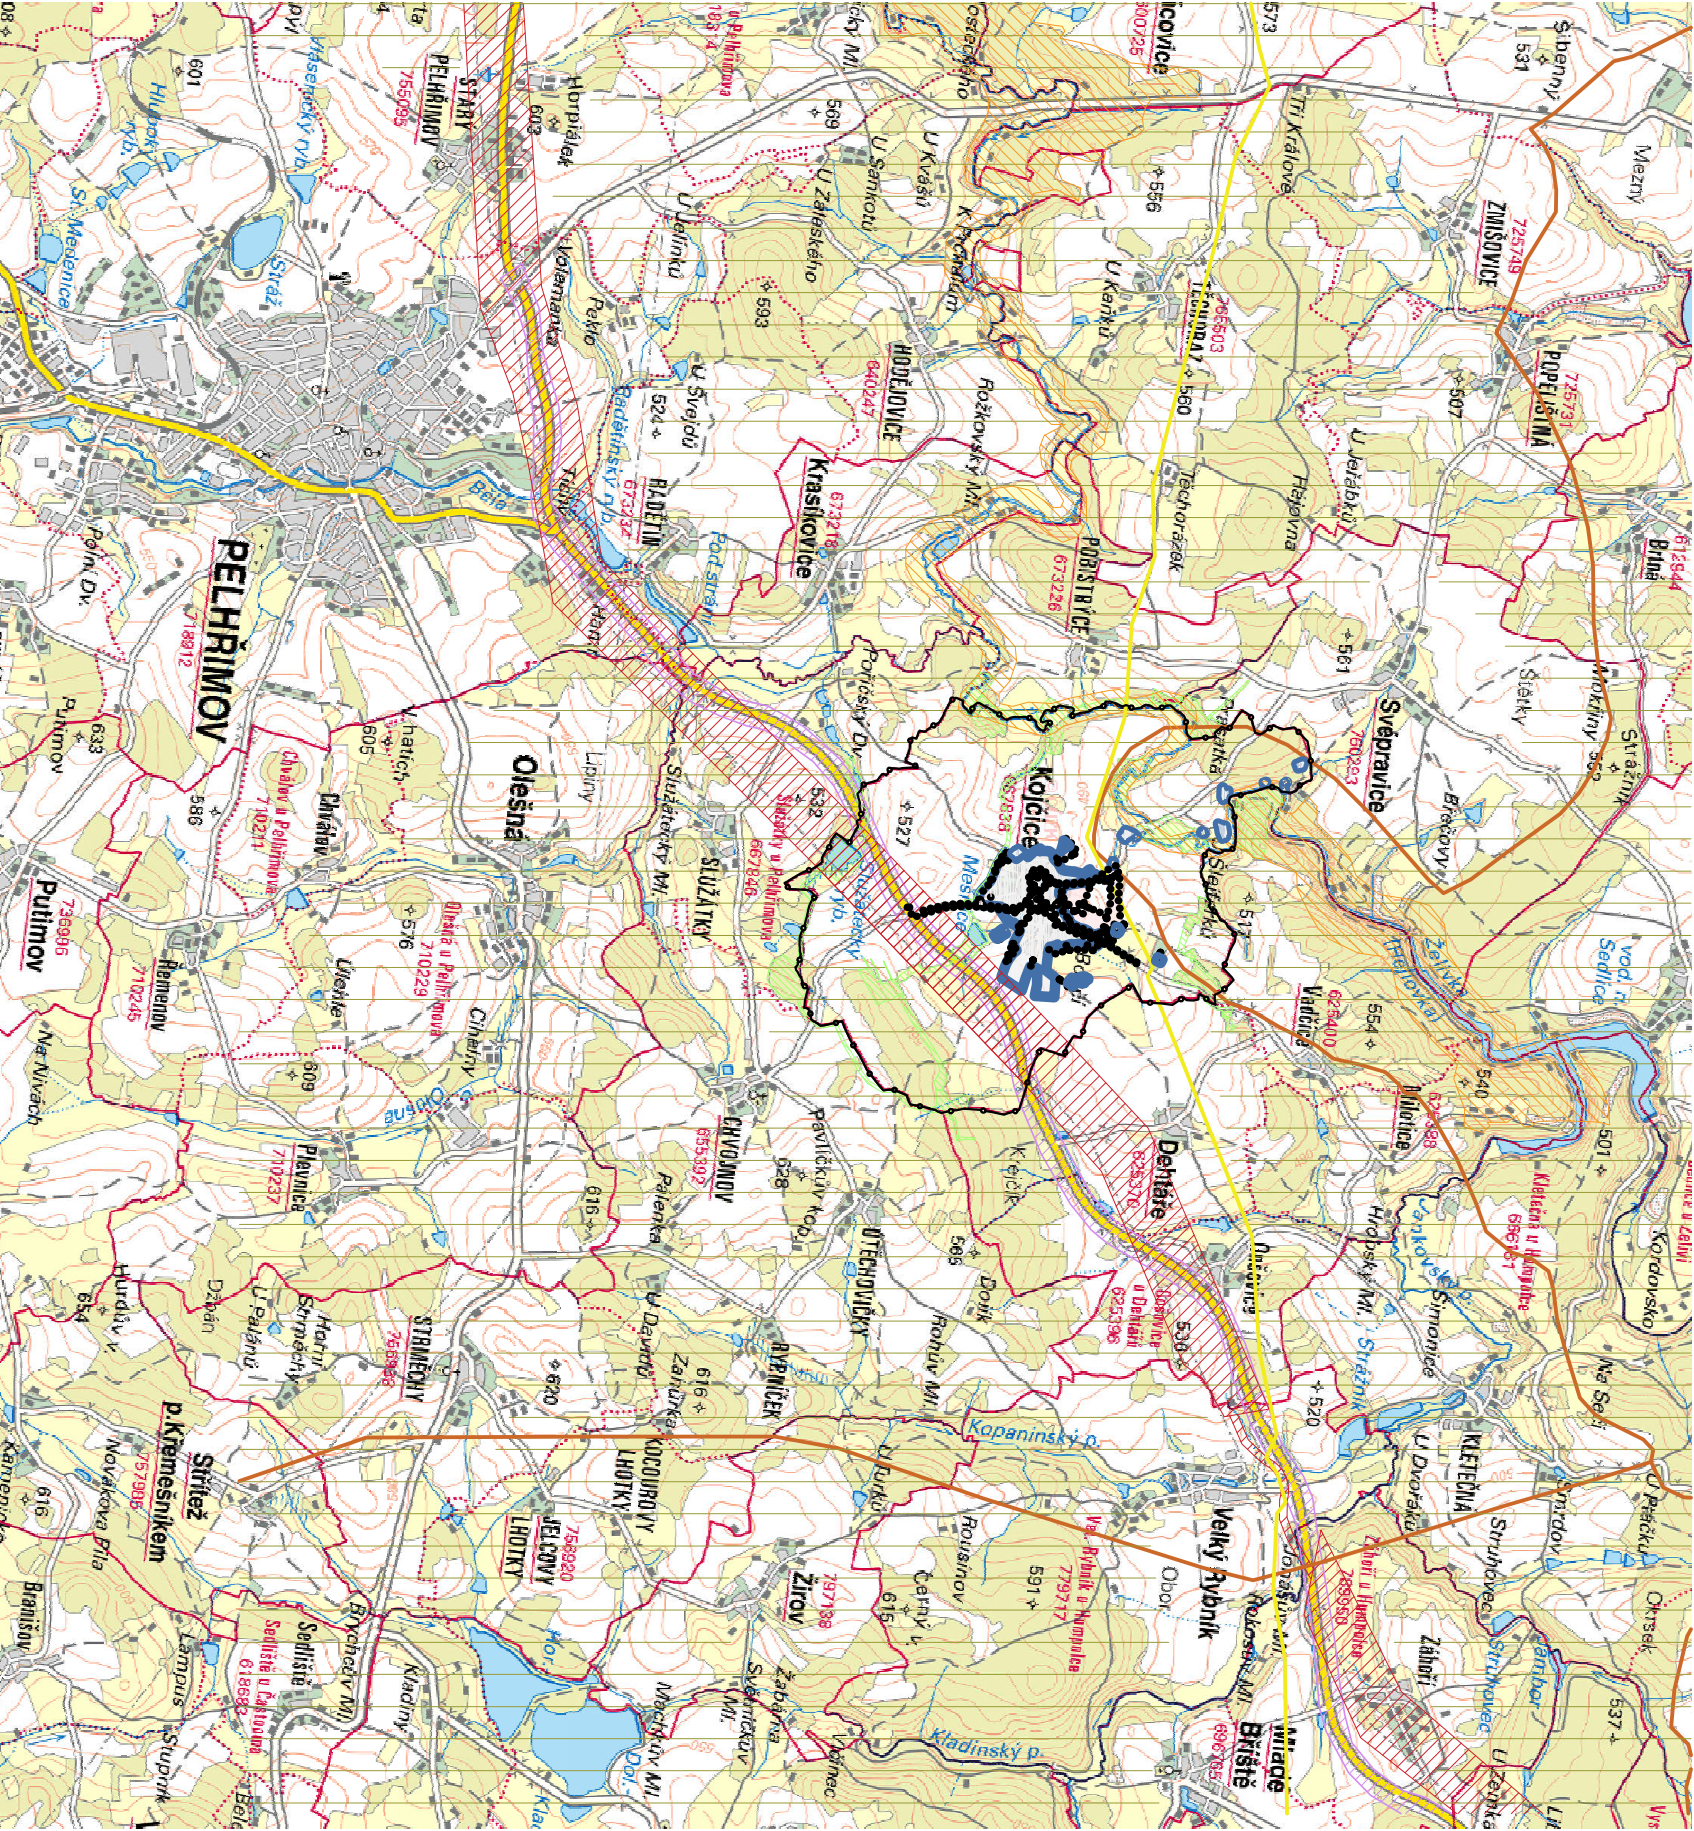

LEGENDA:

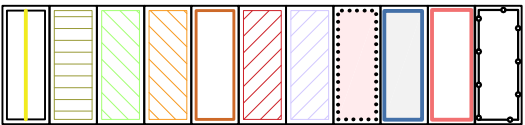

- HRANICE KATASTRÁLNÍHO ÚZEMÍ KOJČICE
- HRANICE KATASTRÁLNÍCH ÚZEMÍ
- ZASTAVĚNÉ ÚZEMÍ
- ZASTAVITELNÉ PLOCHY A PLOCHY PŘESTAVBY
- NAVRHOVANÉ KORIDORY DOPRAVNÍ INFRASTRUKTURY ZE ZÚR KRAJE VYSOČINA
- NAVRHOVANÉ KORIDORY TECHNICKÉ INFRASTRUKTURY ZE ZÚR KRAJE VYSOČINA
- HRANICE OBLASTI KRAJINNÉHO RÁZU
- REGIONÁLNÍ BIOCENTRUM, REGIONÁLNÍ BIOKORIDOR
- LOKÁLNÍ BIOCENTRUM, LOKÁLNÍ BIOKORIDOR
- MIGRAČNĚ VÝZNAMNÉ ÚZEMÍ
- TECHNICKÁ INFRASTRUKTURA - VTL, PLYNOVOD

ZÁZNAM O ÚČINNOSTI		
Schvalovací orgán	OBECNÍ ZASTUPITELSTVO V KOJČICE	Razítko pořizovatele
Starosta obce	Ing. Alena Korandová	
Datum nabytí účinnosti		
Oprávněná úřední osoba pořizovatele:	Ing. František Souček vedoucí oddělení územního plánování, Městský úřad Pelhřimov	

Zakázka		ÚZEMNÍ PLÁN OBCE KOJČICE NÁVRH		Razítko zpracovatele	
Stupeň					
Obsah		VÝKRES ŠIRŠÍCH VZTAHŮ			
Měřítko		1 : 50 000			
Datum vyhotovení		DUBEN 2024			
architektonický atelier  ŠTĚPÁN		Hlavní projektant	Ing. arch. Václav Štěpán	Podpis	
		Hlavní projektant	Ing. arch. Martin Souček		
		Kreslil	Ing. arch. Martin Souček	Číslo výkresu	Číslo paré
		ICO / DIČ	102/6661 / CZ 430908117		
Telefon		387718439, 387718450		6	

Zákona č.12
371/22, Č. Budejovice



Zakázka č.12
371 22 C. Budečovice