


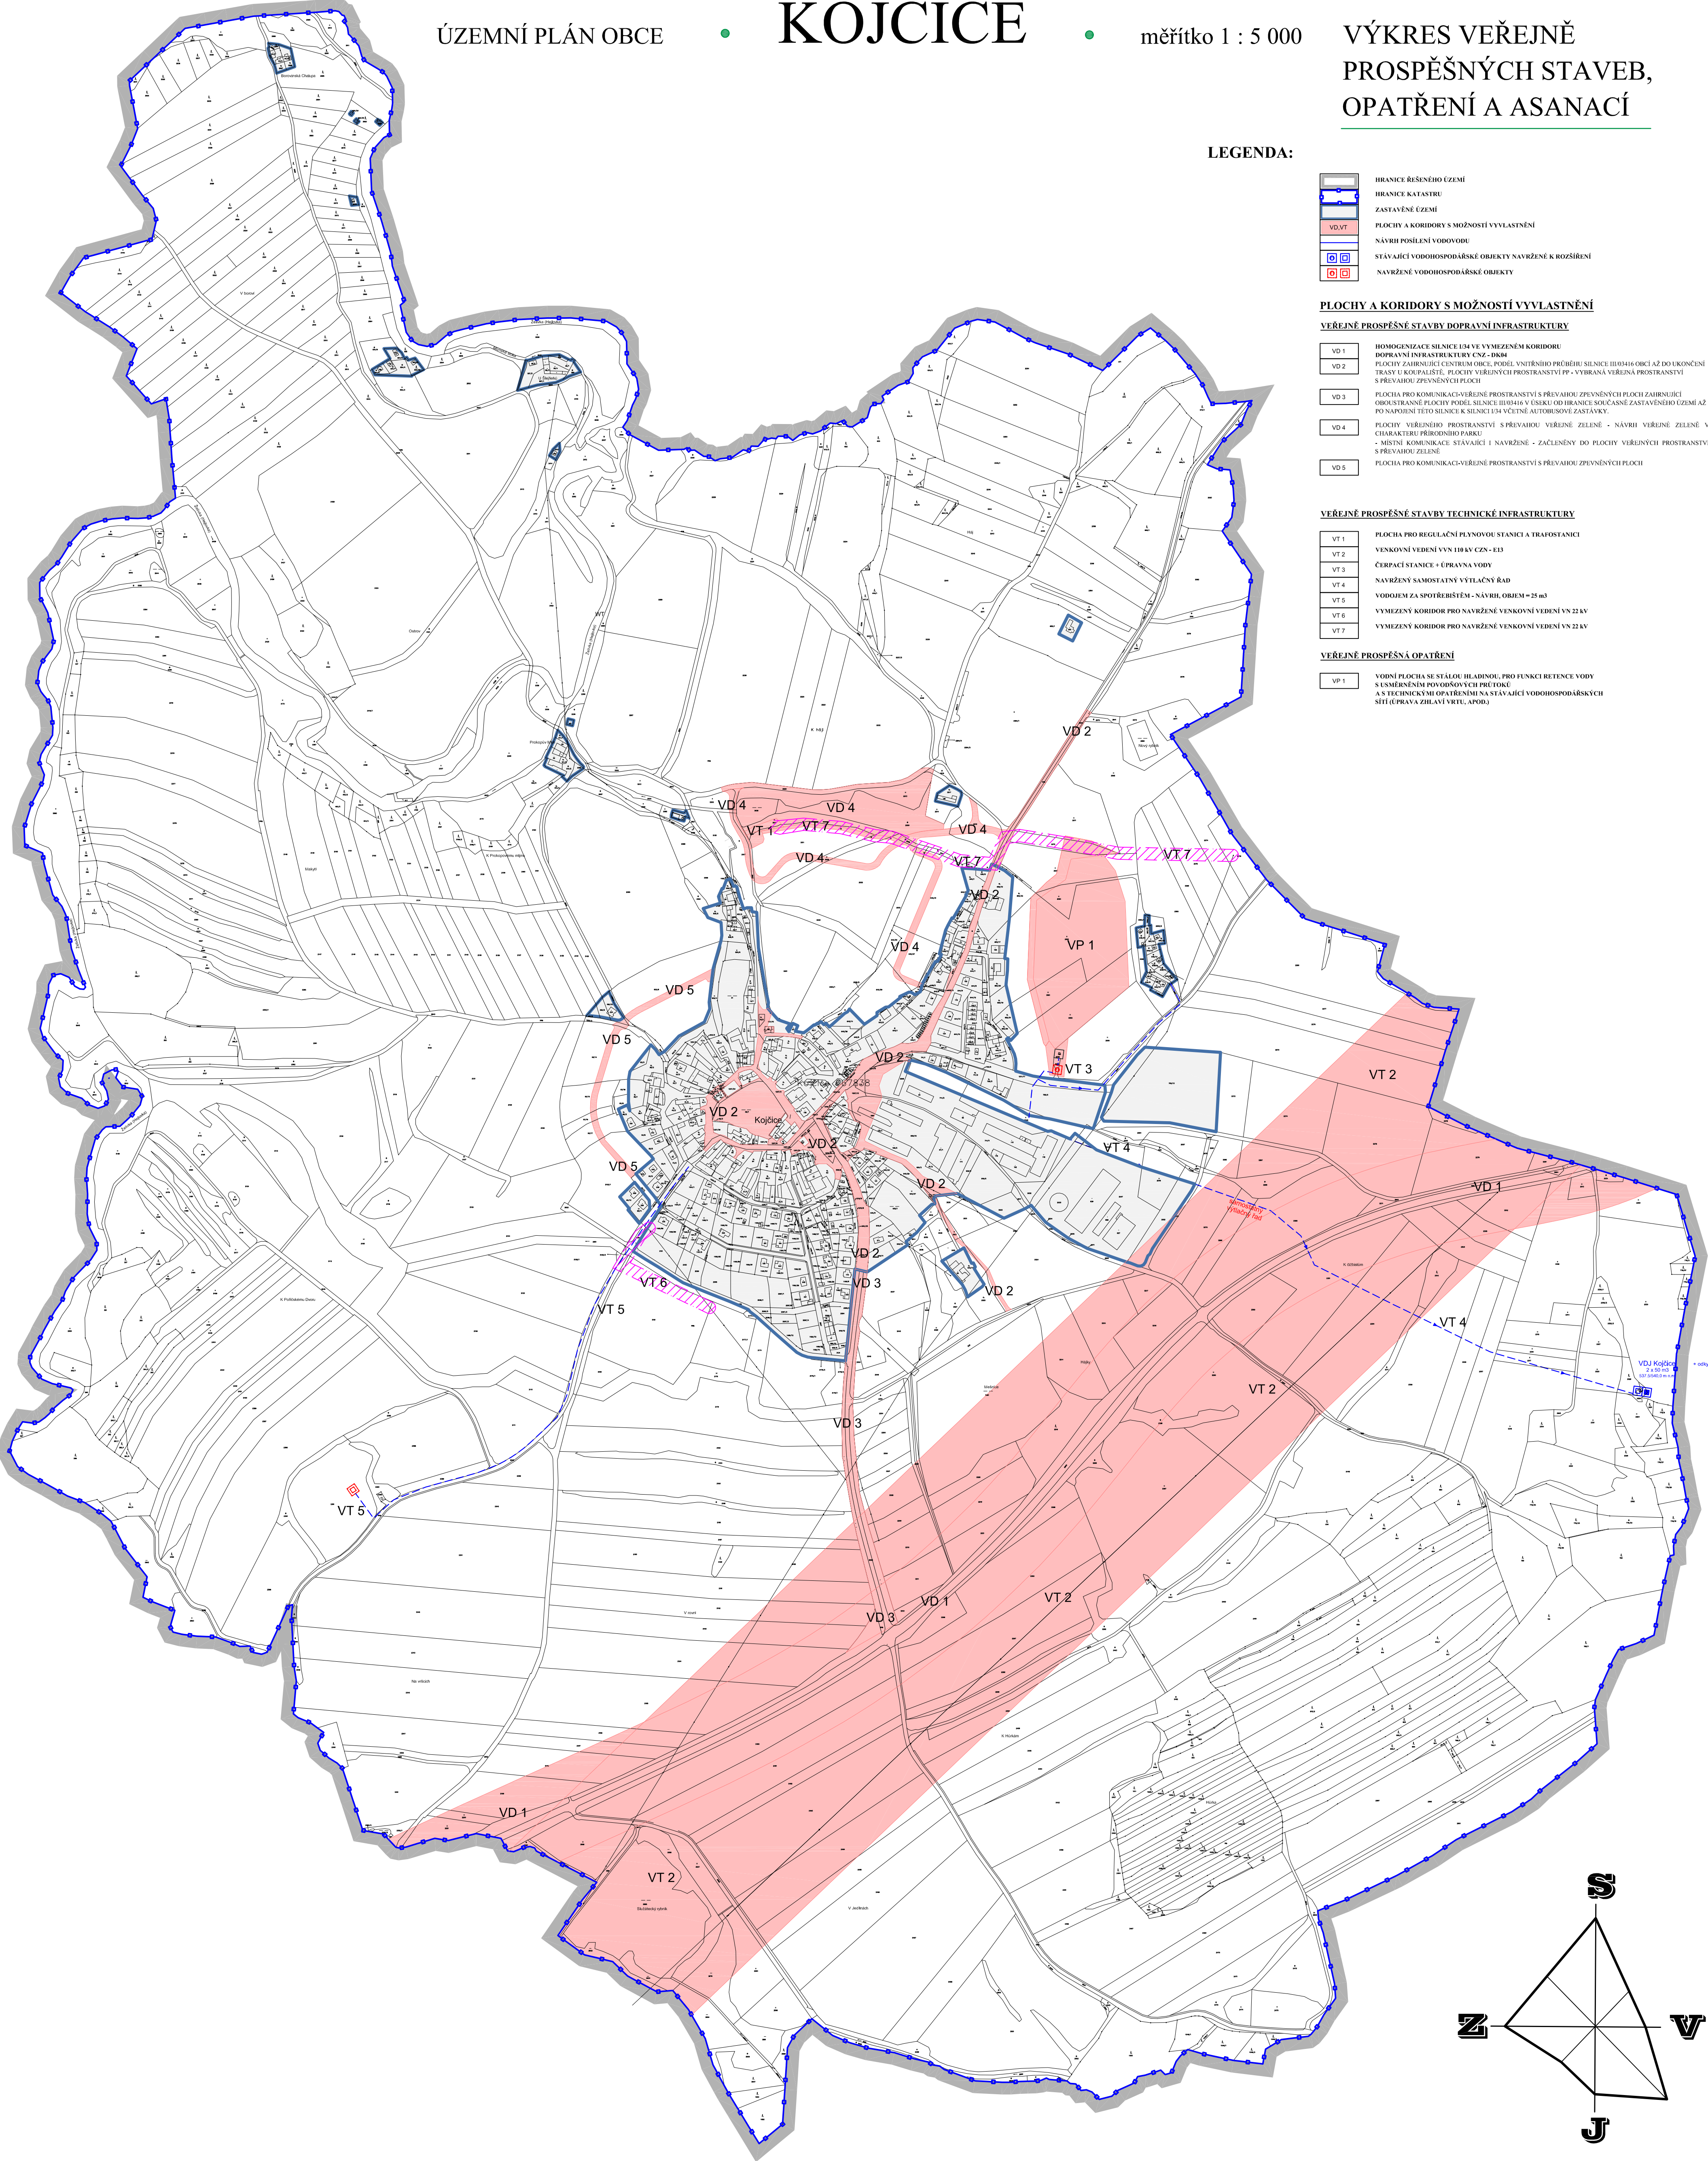

LEGENDA:

- HRANICE ŘEŠENÉHO ÚZEMÍ
- HRANICE KATASTRU
- ZASTAVĚNÉ ÚZEMÍ
- PLOCHY A KORIDORY S MOŽNOSTÍ VYVLASTNĚNÍ
- NAVŘH POŠLEHNI VOBOVOU
- STAVAJÍCÍ VOBOHOSPODÁŘSKÉ OBJEKTY NAVŘZENÉ K ROZŠÍŘENÍ
- NAVŘZENÉ VOBOHOSPODÁŘSKÉ OBJEKTY

PLOCHY A KORIDORY S MOŽNOSTÍ VYVLASTNĚNÍ

- VD 1

HOMOGENIZACE SILNICE I/4 V VYMEZENÉM KORIDORU
DOPRAVNÍ INFRASTRUKTURY ČZÚ - DOK
- VD 2

PLOCHY ZABÍRAJÍCÍ CENTRUM OBCE, PODLE VNITŘNÍHO PŘEBĚHU SILNICE II/0414 OBCE AŽ DO UKONČENÍ
TRASY V KOTLAŘSKÉ PLOCHY VEŘEJNÝCH PROSTRANSTVÍ PP - VYBRANÁ VEŘEJNÁ PROSTRANSTVÍ
S PŘEVAHOU ZPĚVNÝCH PLOCH
- VD 3

PLOCHA PRO KOMUNIKACI VEŘEJNÉ PROSTRANSTVÍ S PŘEVAHOU ZPĚVNÝCH PLOCH ZABÍRAJÍCÍ
OBODSTAVNÉ PLOCHY PODLE SILNICE II/0414 V ÚSEKU OD HRANICE SOUČASNÉ ZASTAVĚNÉHO ÚZEMÍ AŽ
PO NÁPOJENÍ TĚTO SILNICE K SILNICI I/4 VČETNĚ AUTOBUSOVÉ ZASTÁVKY
- VD 4

PLOCHY VEŘEJNÉHO PROSTRANSTVÍ S PŘEVAHOU VEŘEJNÉ ZELENE - NAVŘH VEŘEJNÉ ZELENE V
CHARAKTERU PŘÍRODNÍHO PARKU
- MÍSTNÍ KOMUNIKACE STAVAJÍCÍ I NAVŘZENÉ - ZAČLENĚNÝ DO PLOCH VEŘEJNÝCH PROSTRANSTVÍ
S PŘEVAHOU ZELENE
- VD 5

PLOCHA PRO KOMUNIKACI VEŘEJNÉ PROSTRANSTVÍ S PŘEVAHOU ZPĚVNÝCH PLOCH

VEŘEJNÉ PROSPĚŠNÉ STAVBY TECHNICKÉ INFRASTRUKTURY

- VT 1

PLOCHA PRO REGULACI PLYNOVOU STANICI A TRAFOSTANCI
- VT 2

VENKOVNÍ VEDENÍ VN 110 kV ČZÚ - E13
- VT 3

ČERPAČÍ STANICE - ÚPRAVA VODY
- VT 4

NAVŘZENÝ SAMOSTATNÝ VÝTLAČNÝ ŘÁD
- VT 5

VOBOUEM ZA SPOTŘEBNÍŠTĚM - NÁVRH OBUEM - 25 m
- VT 6


VYMEZENÝ KORIDOR PRO NAVŘZENÉ VENKOVNÍ VEDENÍ VN 22 kV
- VT 7

VYMEZENÝ KORIDOR PRO NAVŘZENÉ VENKOVNÍ VEDENÍ VN 22 kV

VEŘEJNÉ PROSPĚŠNÁ OPATŘENÍ

- VP 1

VOVNÍ PLOCHA SE STÁLOU HLADINOU, PRO FUNKCI RETENCE VODY
S USMĚRNĚNÍM POVOPOVÝCH PŘETOKŮ
A S TECHNICKÝMI OPATŘENÍMI NA STAVAJÍCÍ VOBOHOSPODÁŘSKÝCH
SÍTÍ (ČPRAVA ZHLAVÍ VRTU, APOD)

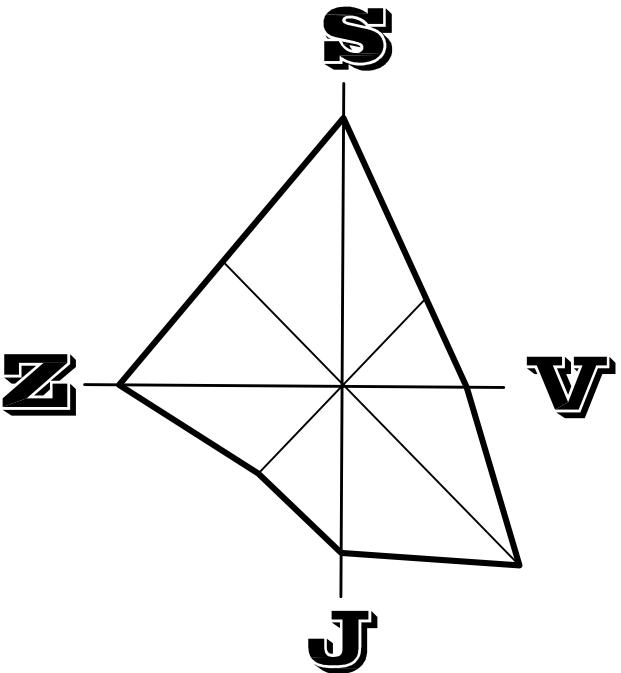

ZÁZNAM O ÚČINNOSTI		
Schvalovací orgán	OBEČNÍ ZASTUPITELSTVO V KOJČICE	Razítko pořizovatele
Starosta obce	Ing. Pavel Svárovský	
Datum nabytí účinnosti		
Oprávněná úřední osoba pořizovatele:	Ing. František Souček vedoucí oddělení územního plánování, Městský úřad Pelhřimov	

Zakázka	ÚZEMNÍ PLÁN OBCE KOJČICE NÁVRH		Razítko zpracovatele	
Stupeň	VÝKRES VEŘEJNÉ PROSPĚŠNÝCH STAVEB, OPATŘENÍ A ASANACÍ			
Obsah				
Měřítko	1 : 5 000			
Datum vyhotovení	KVĚTEN 2021			
architektonický atelier  Žitava 112 371 22 C. Budejovice	Hlavní projektant	Ing. arch. Václav Štěpán Ing. arch. Arnošt Janko	Podpis	
	Hlavní projektant	Ing. arch. Martin Souček		
	Kreslíři	Ing. arch. Martin Souček Ing. arch. Arnošt Janko	Číslo výkresu Číslo paré	
	ICO / DIC	10276661 / CZ 430908117		
Telefon		387718439, 387718450	3	