

**LEGENDA: KONCEPCE HISTORICKÝCH A URBANISTICKÝCH HODNOT**

**KONCEPCE USPOŘADÁNÍ KRAJINY**

**VYMEZENÍ ZASTAVĚNÉHO ÚZEMÍ, PLOCH A KORIDORŮ ZMĚN**

**DOPLŇUJÍCÍ IDENTIFIKAČNÍ ÚDAJE**

**PLOCHY S ROZDÍLNÝM ZPŮSOBEM VYUŽITÍ**

SV - SMÍŠENÉ OBÝVNÉ VENKOVSKÉ	SV
BV - BYDLENÍ VENKOVSKÉ	BV
BI - BYDLENÍ INDIVIDUÁLNÍ	BI
BI - BYDLENÍ HROMADNÉ	BI
RI - REKREACE INDIVIDUÁLNÍ	RI
OV - OBČANSKÉ VYBAVENÍ VEŘEJNÉ	OV
OK - OBČANSKÉ VYBAVENÍ KOMERČNÍ	OK
OS - OBČANSKÉ VYBAVENÍ SPORT	OS
PU - VEŘEJNÁ PROSTRAVNÁ VÝSOBEČNÁ	PU
VZ - VÝROBA ZEMĚLÉSKÁ A LESNICKÁ	VZ
VE - VÝROBA ENERGIE Z OBNOVITELNÝCH ZDROJŮ	VE
DS - DOPRAVA SILNIČNÍ	DS
DX - DOPRAVA ŽELEZNIC	DX
ZP - ZELENĚ - PARKY A PARKOVÉ ÚPRAVENÉ PLOCHY	ZP
ZU - ZELENĚ VŠEOBECNÁ	ZU
ZO - ZELENĚ OCHRANÁ A IZOLAČNÍ	ZO
ZK - ZELENĚ SKRÁSNÁ	ZK
ZZ - ZELENĚ - ZAHRADY A SADY	ZZ
AP.p - POLE	AP.p
AP.1 - TRVALÉ TRAVNÍ POROSTY	AP.1
WT - PLOCHY VODNÍ A VODNÍCH TOKŮ	WT
LU.b - LESNÍ VŠEOBECNÉ - HOSPODÁŘSKÉ	LU.b
TU - TECHNICKÁ INFRASTRUKTURA VŠEOBECNÁ	TU


**DOPRAVNÍ INFRASTRUKTURA A JEJÍ LIMITY, SPECIFICKÁ OCHRANA ÚZEMÍ**

SILNICE I. TŘÍDY	SILNICE II. TŘÍDY	HLAVNÍ ZEMĚLÉSKÉ A LESNÍ CESTY	PĚŠÍ PROPOJENÍ	AUTOBUSOVÁ ZASTÁVKA	PARKOVÉ PLOŠE	OCHRANNÉ PÁSMO SILNICE I. A II. TŘÍDY	CYKLOTRATIŠŤOVÁ TRASA	HELEKOVÉ PÁSMO	ROZHLÍDEJNÉ TROJHEHELNÍKY
------------------	-------------------	--------------------------------	----------------	---------------------	---------------	---------------------------------------	-----------------------	----------------	---------------------------

**OCHRANA PŘED ZÁPLAVAMI**

ZÁPLAVOVÉ ÚZEMÍ Q100	AKTIVNÍ ZÓNA ZÁPLAVOVÉHO ÚZEMÍ
----------------------	--------------------------------

**POZNÁMKA:**  
CELÉ SPRÁVNÍ ÚZEMÍ JE ZÁJMOVÝM ÚZEMÍM MINISTERSTVA OBRANY S HLEDISKEM POVOLOVÁNÍ VYMEŠTOVÁNÍ DRUHÉ STAVBY

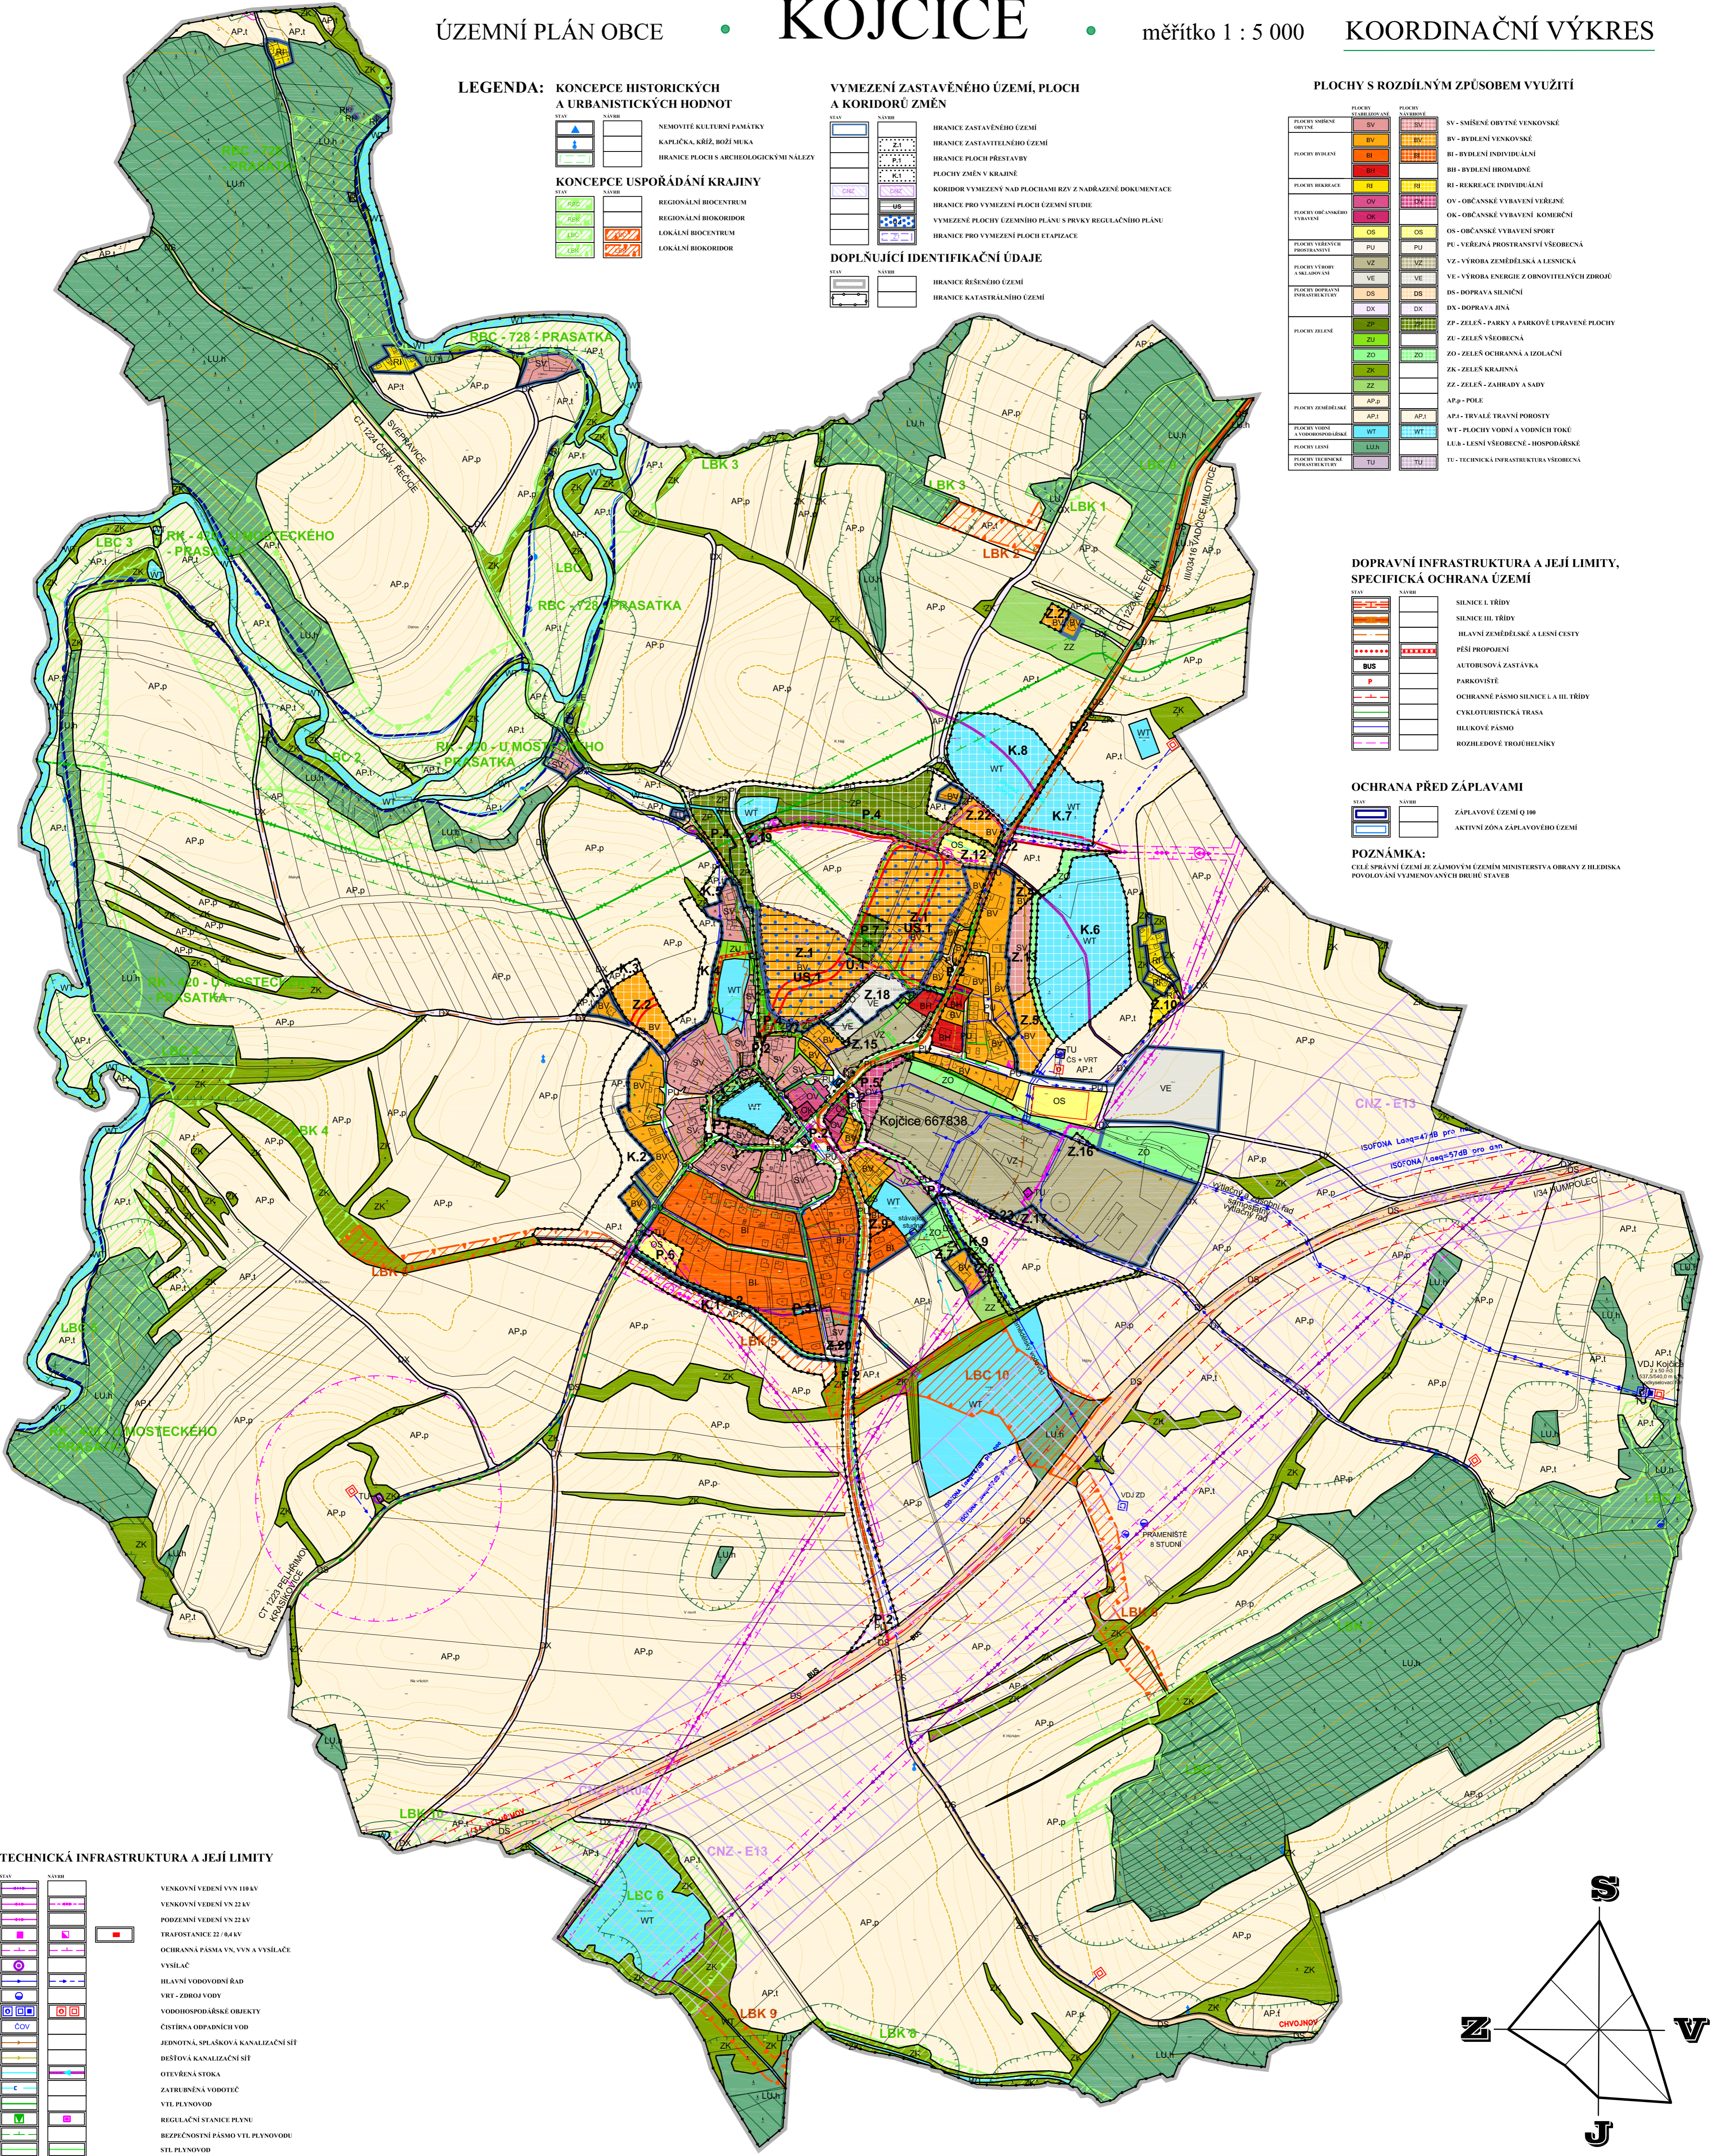


**TECHNICKÁ INFRASTRUKTURA A JEJÍ LIMITY**

VENKOVNÍ VEDENÍ VN 110kV	VENKOVNÍ VEDENÍ VN 22 kV	PODZEMNÍ VEDENÍ VN 22 kV	TRAFOSTANICE 22 / 0,4 kV	OCHRANNÁ PÁSMO VN, VVN A VYSILÁČE	VYSILÁČ	HLAVNÍ VODOVODNÍ ŘAD	VRT - ZBRŮJ VODY	VODOHOSPODÁŘSKÉ OBJEKTY	ČIŠŤIŠNÁ ODPADNÍCH VOD	JEDNOTNÁ, SPLAŠKOVÁ KANALIZAČNÍ SÍŤ	DIŠŤOVÁ KANALIZAČNÍ SÍŤ	OTEVŘENÁ STOKA	ZATUBŘENÁ VODOVOD	VTL PLANOVOU	REGULAČNÍ STANICE PLASNU	BEZPEČNOSTNÍ PÁSMO VTL PLANOVOU	STL PLANOVOU
--------------------------	--------------------------	--------------------------	--------------------------	-----------------------------------	---------	----------------------	------------------	-------------------------	------------------------	-------------------------------------	-------------------------	----------------	-------------------	--------------	--------------------------	---------------------------------	--------------

**OCHRANA PŘÍRODY A KRAJINY**

VODNÍ TOKY V OSTATNÍCH PLOCHÁCH	HORANICE OBLASTI KRAJINĚHO RÁZU	OCHRANNÉ PÁSMO LESA, ŠÍŘKA 50 m OD KRAJE LESA	POZEMKY URČENÉ K PLNĚNÍ FUNKCE LESA	PRO ZEMĚLÉSKÉ VÝROBY	VRSTEVNICE HLAVNÍ	VRSTEVNICE VEDELEŠÍ
---------------------------------	---------------------------------	---	-------------------------------------	----------------------	-------------------	---------------------

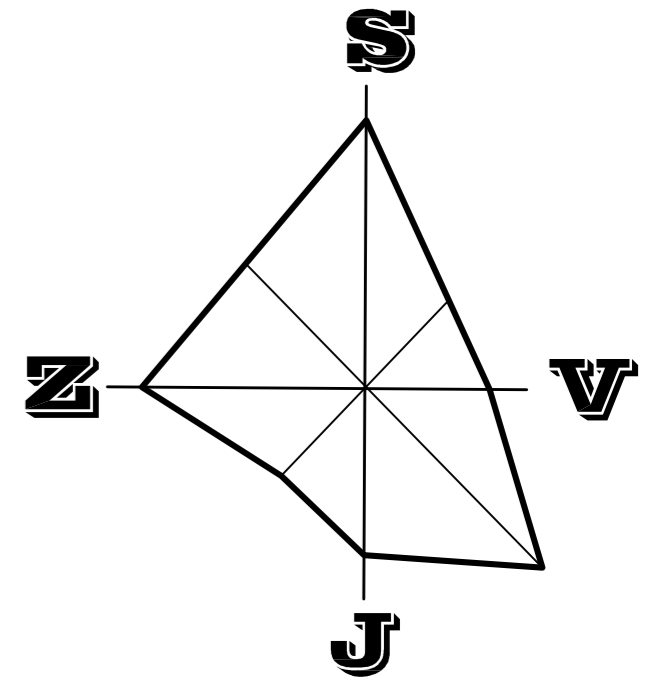

ZÁZNAM O ÚČINNOSTI		
Schvalovací orgán	OBECNÍ ZASTUPITELSTVO V KOJČICÍCH	Razítko pořizovatele
Starosta obce	Ing. Alena Korandová	
Datum nabytí účinnosti		
Oprávněná úřední osoba pořizovatele:	Ing. František Souček vedoucí oddělení územního plánování, Městský úřad Pelhřimov	

Zakázka		ÚZEMNÍ PLÁN OBCE KOJČICE NÁVRH		Razítko zpracovatele	
Stupeň		KOORDINAČNÍ VÝKRES			
Obsah		1 : 5 000			
Měřítko		PROSINEC 2024			
Datum vyhotovení		Hlavní projektant	Ing. arch. Václav Štěpán	Podpis	
		Hlavní projektant	Ing. arch. Martin Souček		
		Kreslili	Ing. arch. Martin Souček	Číslo výkresu	Číslo paré
		IČO / DIČ	10276661 / CZ 430908117	5	
		Telefon	387718439, 387718450		